



FACCIATE VENTILATE


SISTEMA A VISTA - M

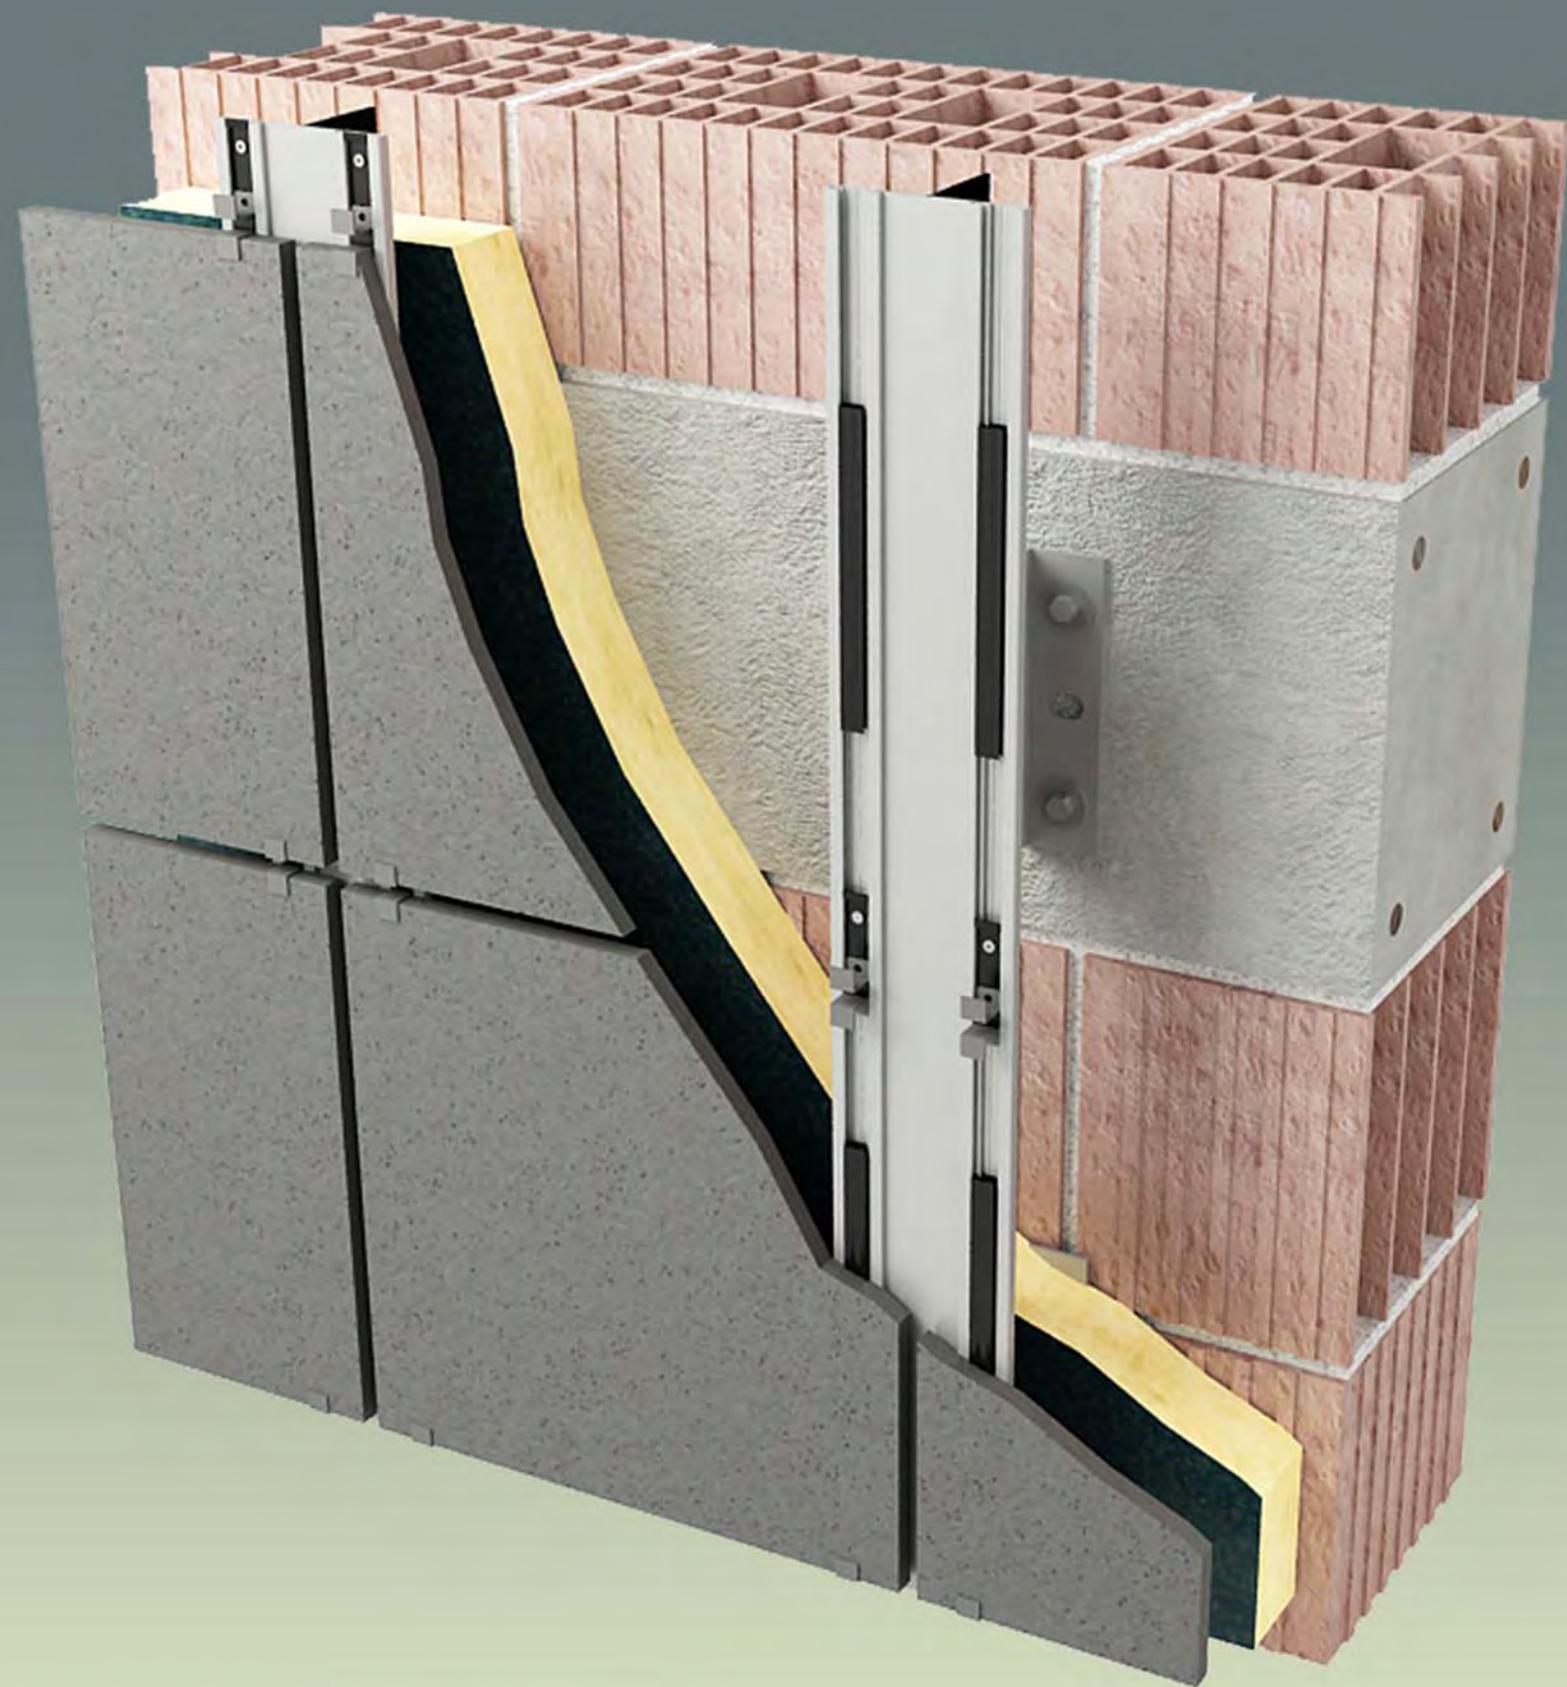

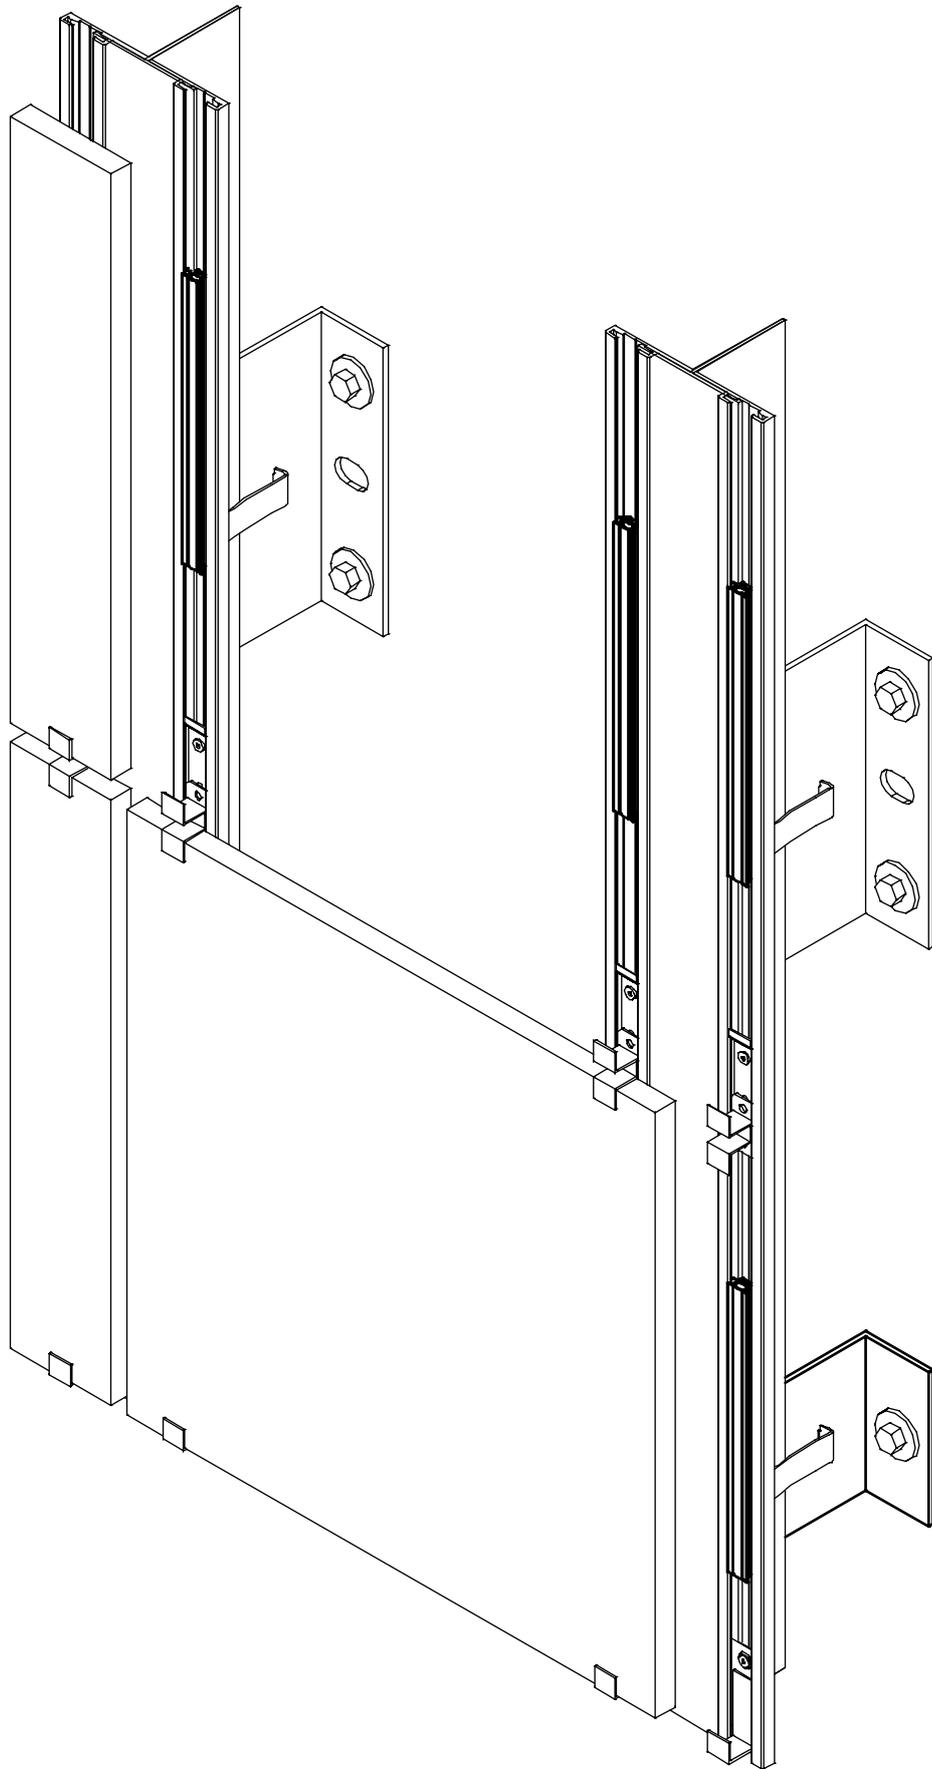

Struttura IT M

Assonometria - Axonometric projection

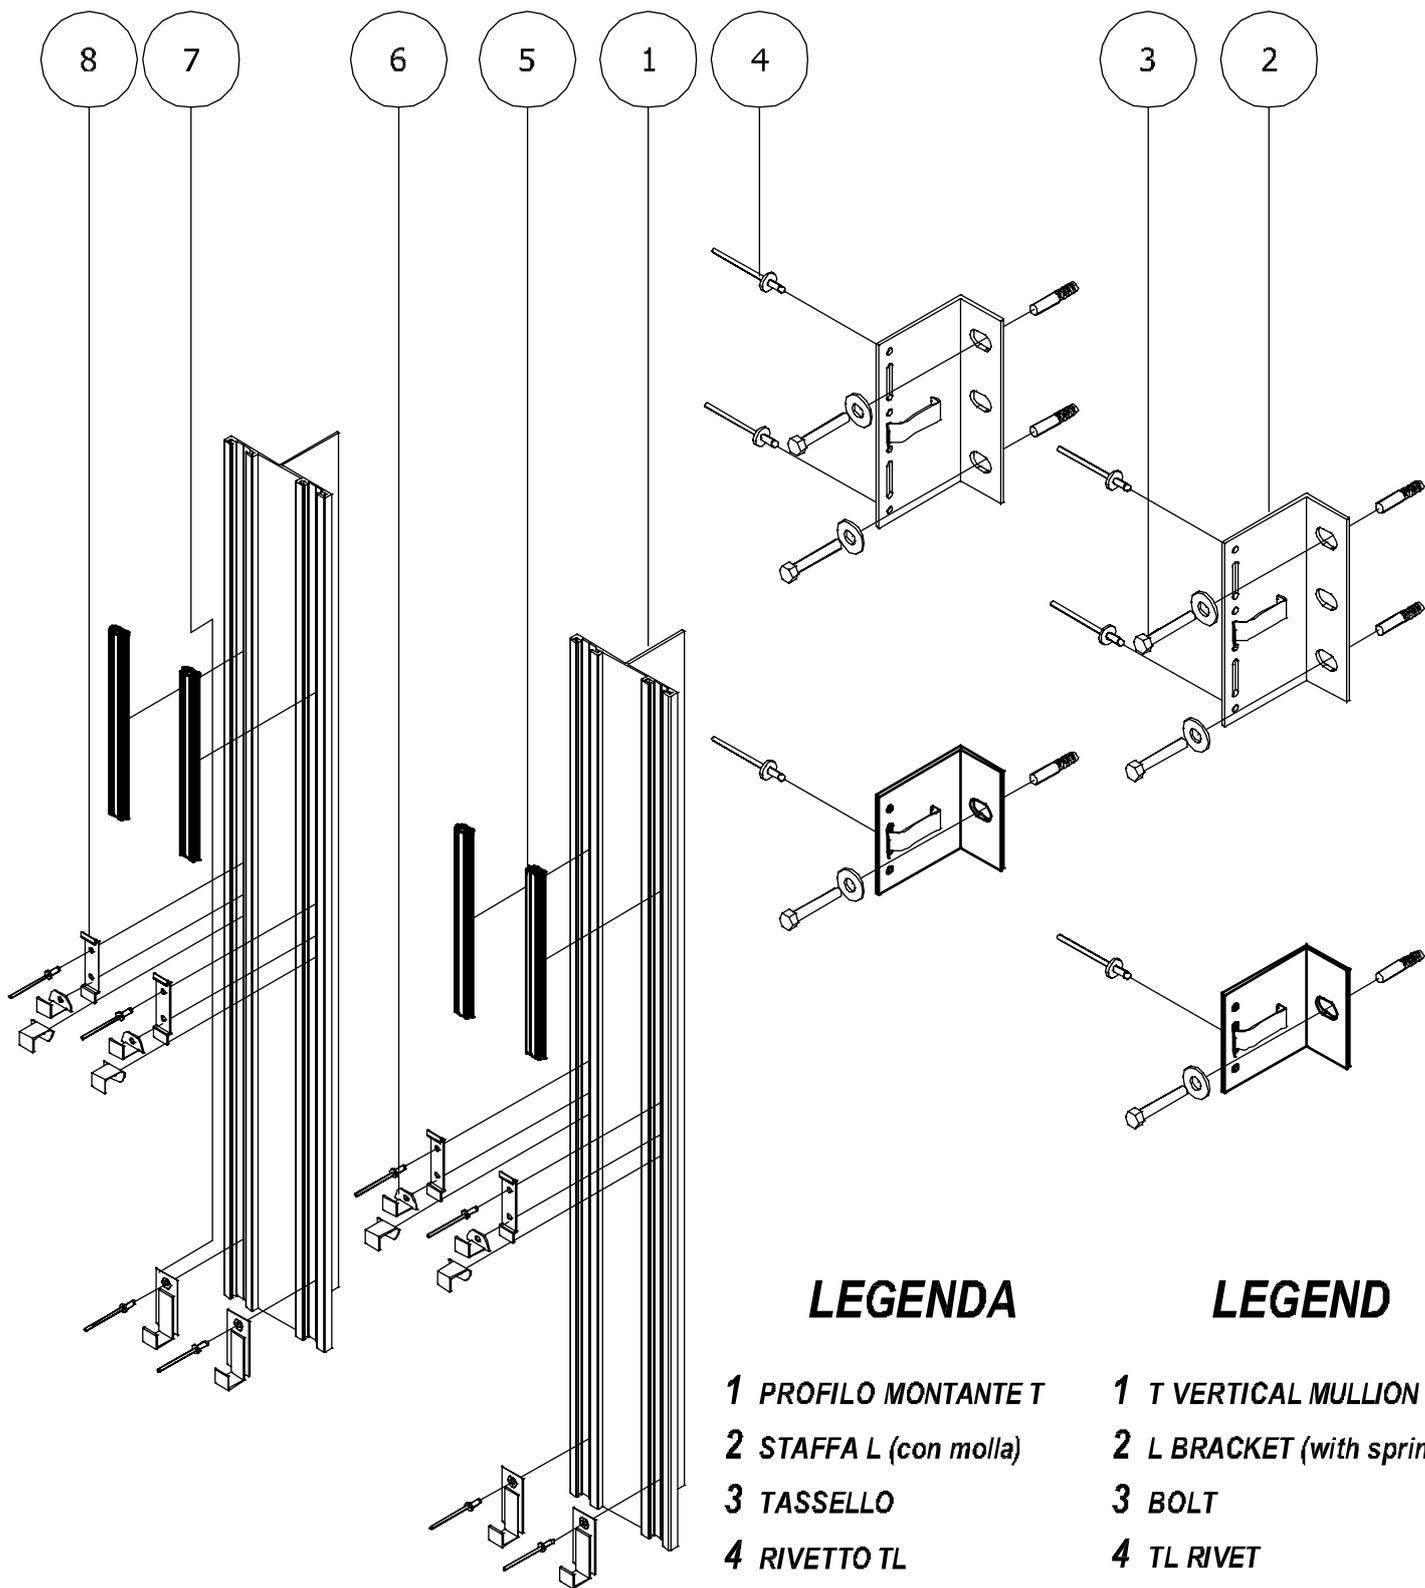

LEGENDA


- 1 PROFILO MONTANTE T
- 2 STAFFA L (con molla)
- 3 TASSELLO
- 4 RIVETTO TL
- 5 PROFILO EPDM
- 6 GANCIO DI FUGA
- 7 GANCIO DI BASE
- 8 DISTANZIATORE 4/8 mm

LEGEND

- 1 T VERTICAL MULLION
- 2 L BRACKET (with spring)
- 3 BOLT
- 4 TL RIVET
- 5 EPDM PROFILE
- 6 JOINT CLIP
- 7 BASE CLIP
- 8 SPACER 4/8 mm

Struttura IT M

Struttura ESPLOSA - Structure EXPLODED

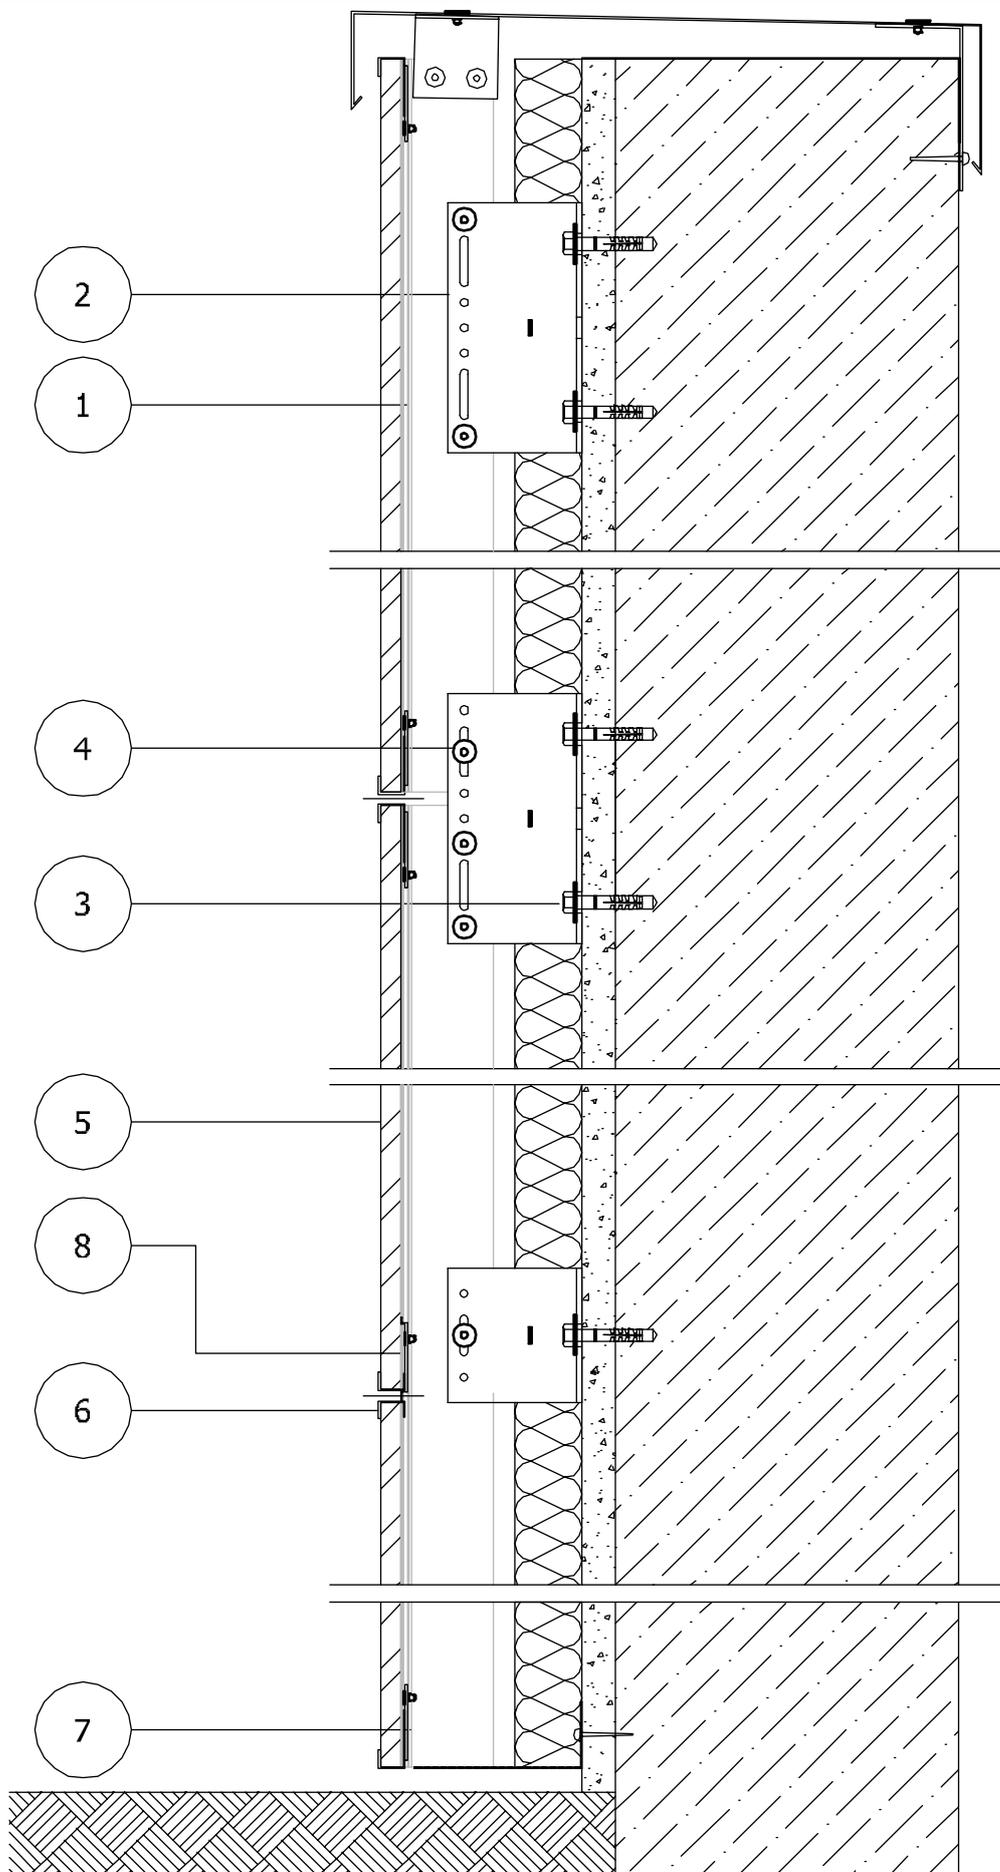

LEGENDA


- 1 PROFILO MONTANTE T
- 2 STAFFA L (con molla)
- 3 TASSELLO
- 4 RIVETTO TL
- 5 LASTRA IN GRES
- 6 GANCIO DI FUGA
- 7 GANCIO DI BASE
- 8 DISTANZIATORE 4/8 mm

LEGEND

- 1 T VERTICAL MULLION
- 2 L BRACKET (with spring)
- 3 BOLT
- 4 TL RIVET
- 5 GRES TILE
- 6 JOINT CLIP
- 7 BASE CLIP
- 8 SPACER 4/8 mm

Struttura IT M

Sezione verticale - Vertical Section

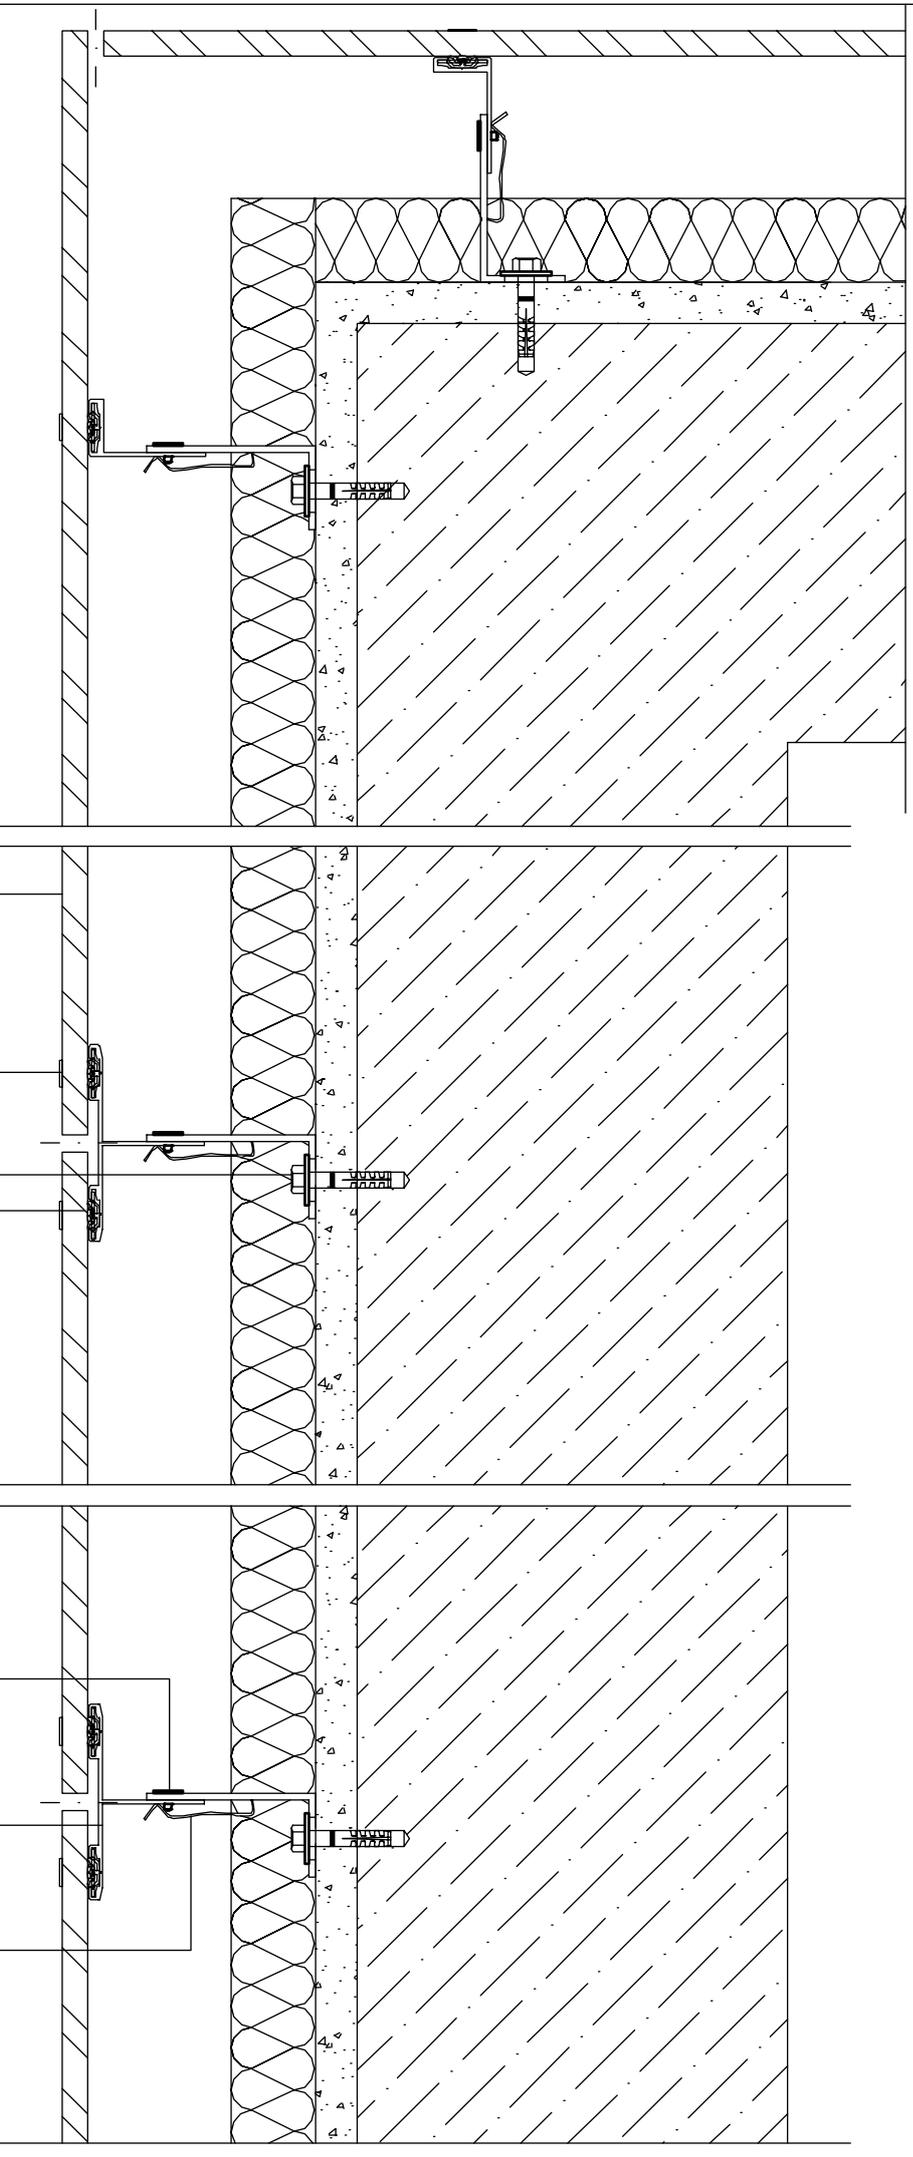

LEGENDA

LEGEND

1 PROFILO MONTANTE T 1 T VERTICAL MULLION

2 STAFFA L (con molla) 2 L BRACKET (with spring)








3 TASSELLO 3 BOLT

4 RIVETTO TL 4 TL RIVET

5 PROFILO EPDM 5 EPDM PROFILE


6 GANCIO DI FUGA 6 JOINT CLIP

7 LASTRA IN GRES 7 GRES TILE

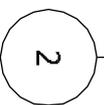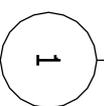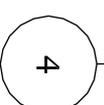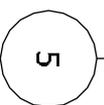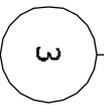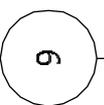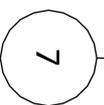


Struttura IT M

Sezione orizzontale - Horizontal section

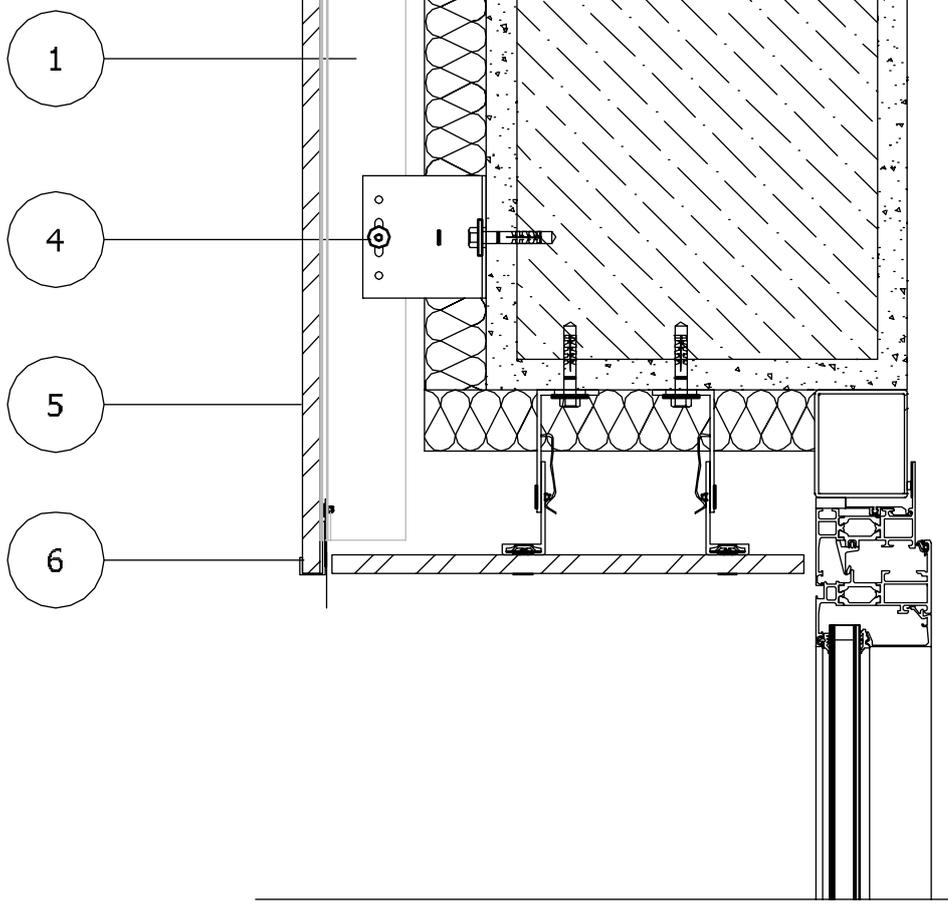

LEGENDA

- 1 PROFILO MONTANTE U
- 2 STAFFA L (con molla)
- 3 TASSELLO
- 4 RIVETTO TL
- 5 LASTRA IN GRES
- 6 GANCIO DI BASE

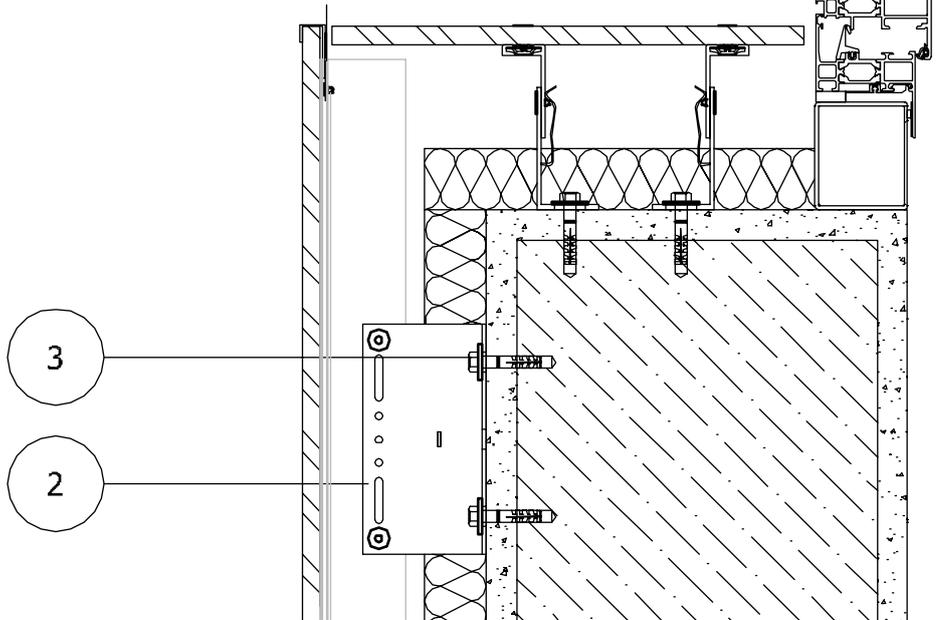


LEGEND

- 1 U VERTICAL MULLION
- 2 L BRACKET (with spring)
- 3 BOLT
- 4 TL RIVET
- 5 GRES TILE
- 6 BASE CLIP

Struttura IT M


Sezione verticale con imbotte in gres - Vertical section with gres window closure

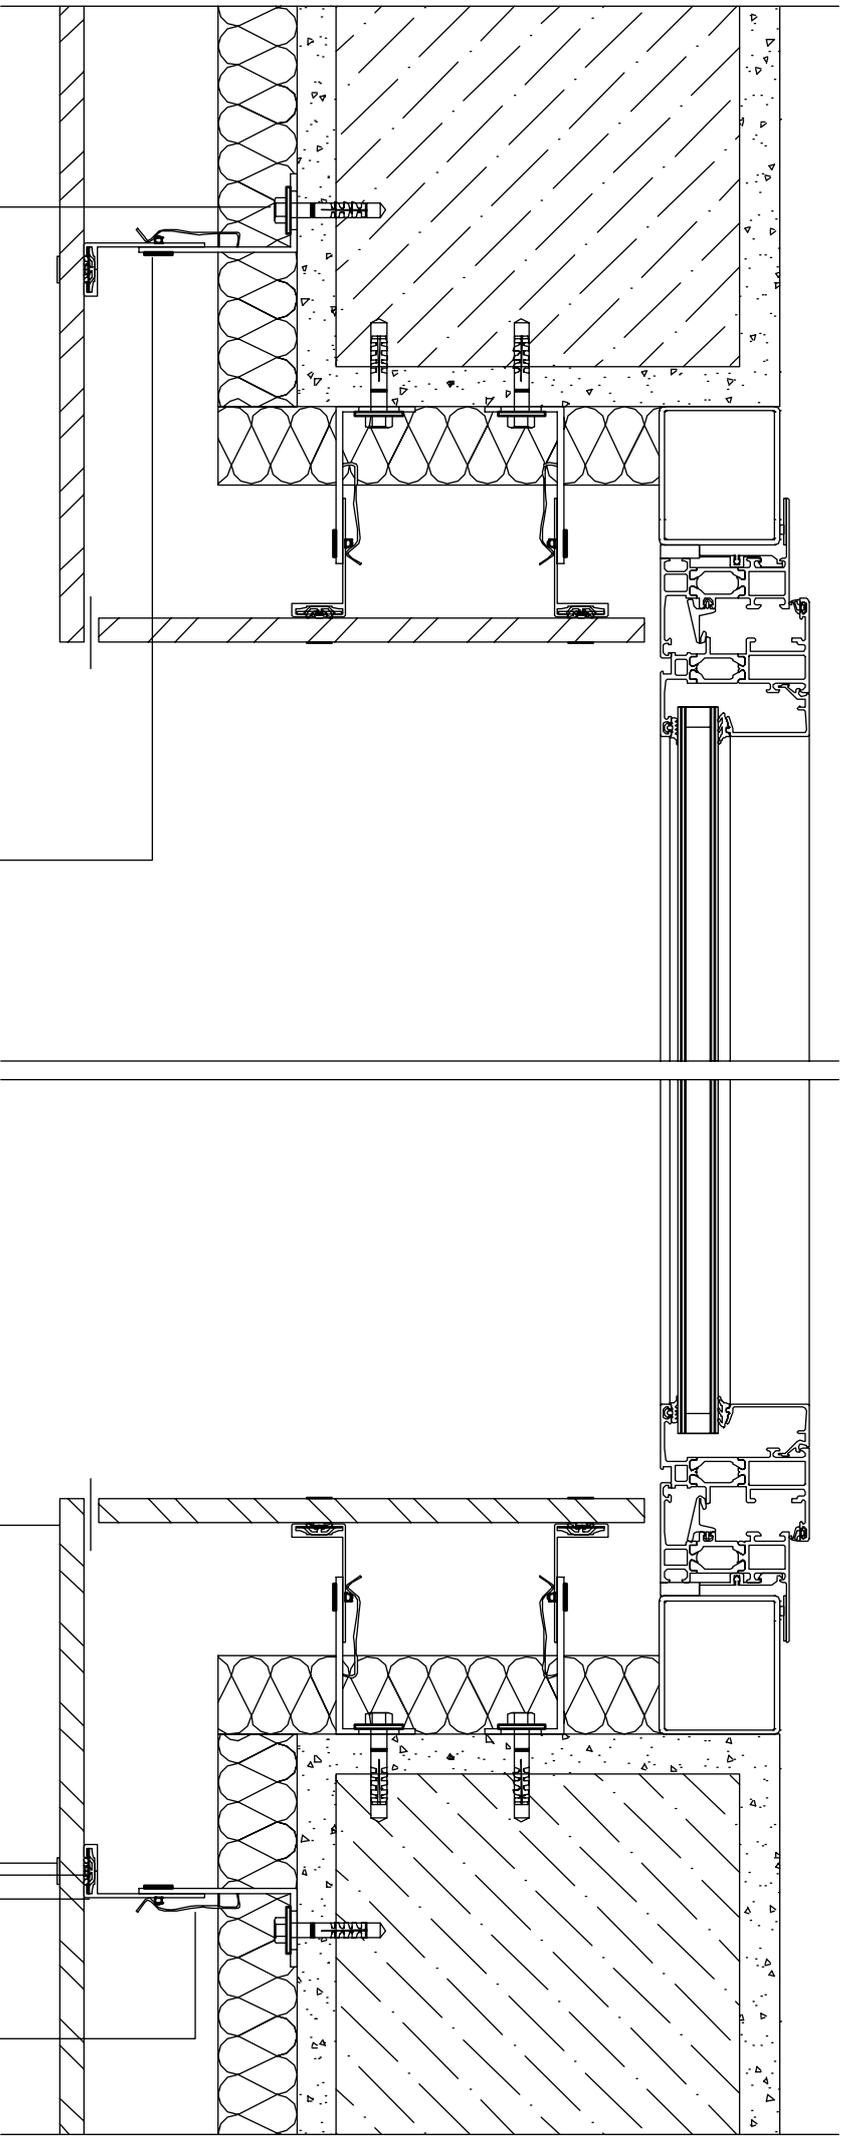


LEGENDA

- 1 PROFILO MONTANTE L
- 2 STAFFA L (con molla)
- 3 TASSELLO
- 4 RIVETTO TL
- 5 PROFILO EPDM
- 6 GANGIO DI FUGA
- 7 LASTRA IN GRES

LEGEND

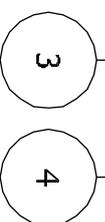


- 1 L VERTICAL MULLION
- 2 L BRACKET (with spring)
- 3 BOLT
- 4 TL RIVET
- 5 EPDM PROFILE
- 6 JOINT CLIP
- 7 GRES TILE

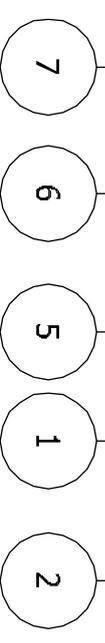


Struttura IT M

Sezione orizzontale con imbotte in gres - Orizzontal section with gres window closure

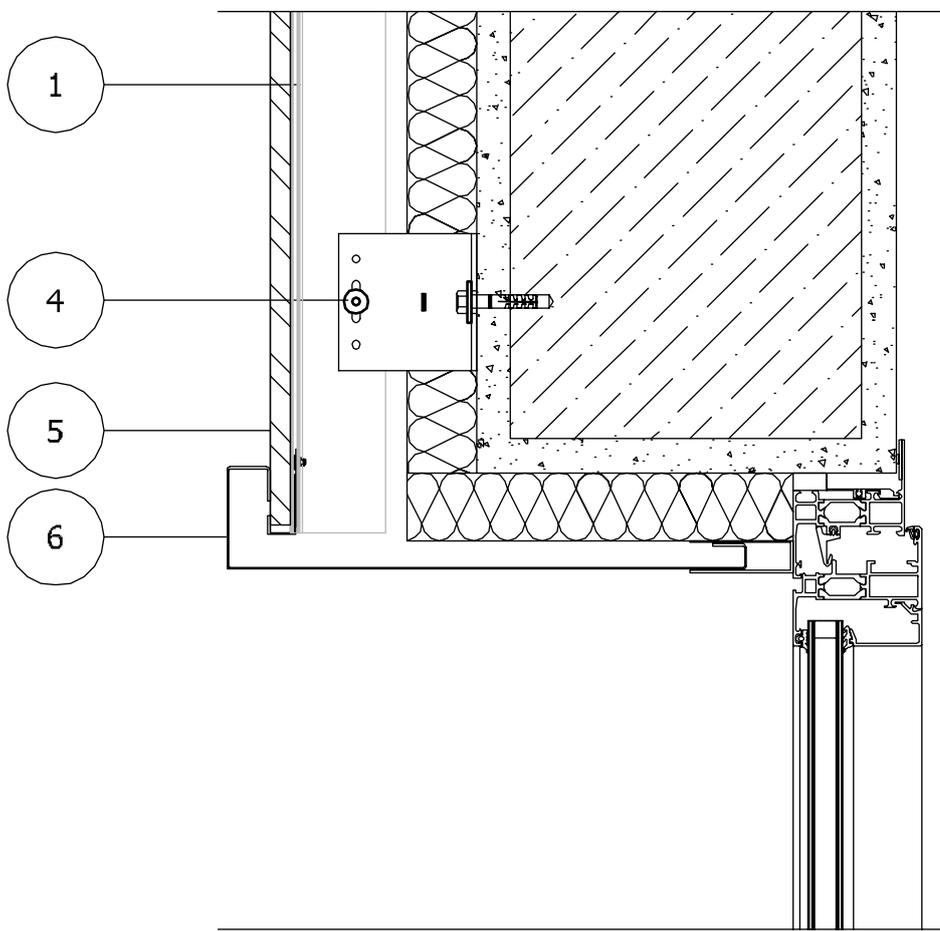

LEGENDA

- 1 PROFILO MONTANTE U
- 2 STAFFA L (con molla)
- 3 TASSELLO
- 4 RIVETTO TL
- 5 LASTRA IN GRES
- 6 LAMIERA
- 7 GANCIO DI BASE

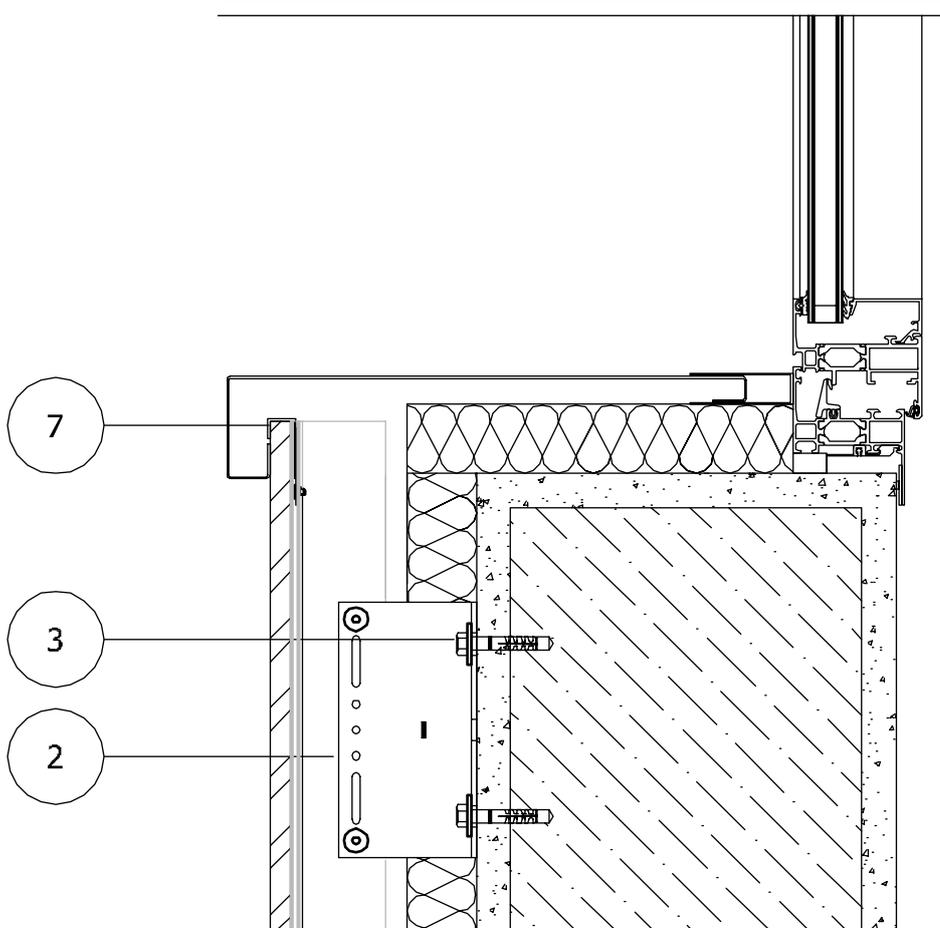


LEGEND

- 1 U VERTICAL MULLION
- 2 L BRACKET (with spring)
- 3 BOLT
- 4 TL RIVET
- 5 GRES TILE
- 6 SHEET ALUMINUM
- 7 BASE CLIP

Struttura IT M

Sezione verticale con imbotte in lamiera - Vertical section with aluminum window closure


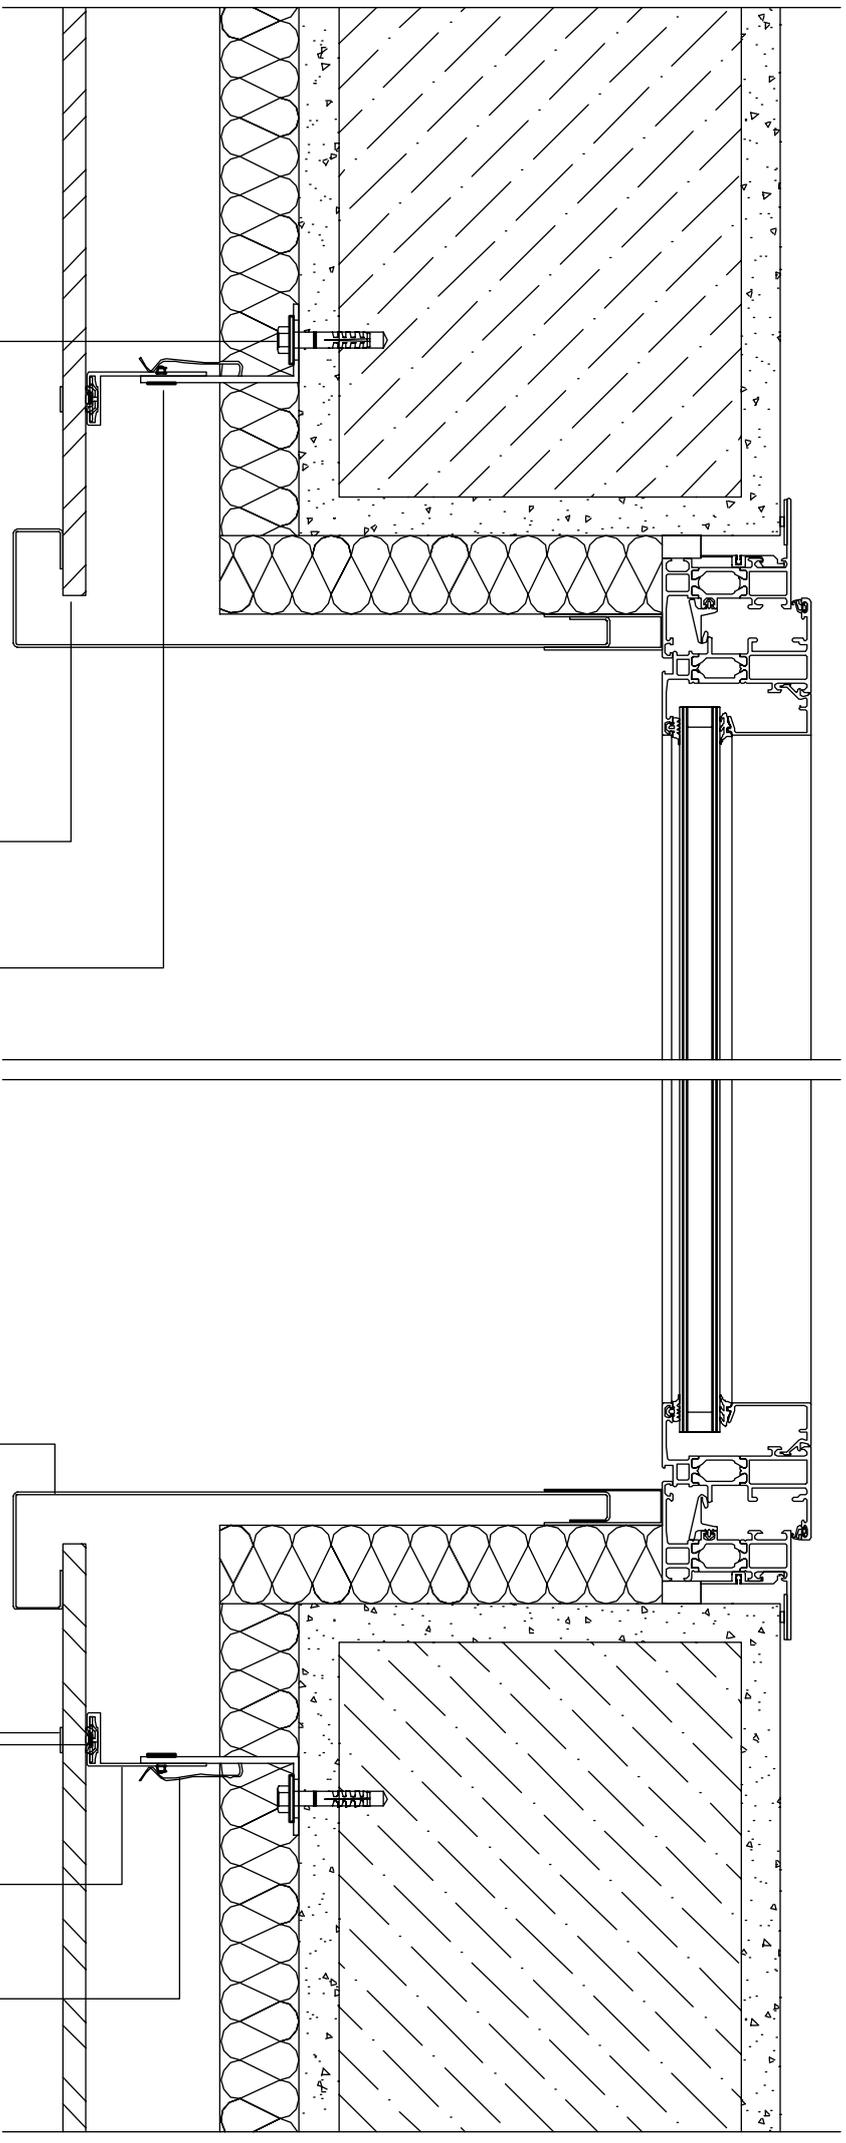


LEGENDA

LEGEND

- 1 PROFILO MONTANTE L
- 2 STAFFA L (con molla)
- 3 TASSELLO
- 4 RIVETTO TL
- 5 PROFILO EPDM
- 6 GANGIO DI FUGA
- 7 LASTRA IN GRES
- 8 LAMIERA

- 1 L VERTICAL MULLION
- 2 L BRACKET (with spring)
- 3 BOLT
- 4 TL RIVET
- 5 EPDM PROFILE
- 6 JOINT CLIP
- 7 GRES TILE
- 8 SHEET ALUMINIUM

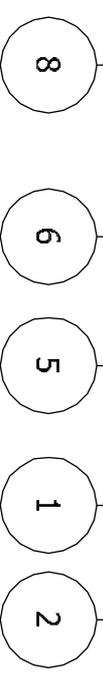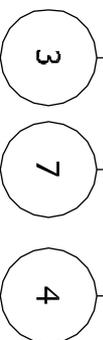

Struttura IT M

Sezione orizzontale con imbotte in lamiera - Orizzantal section with aluminium window closure